
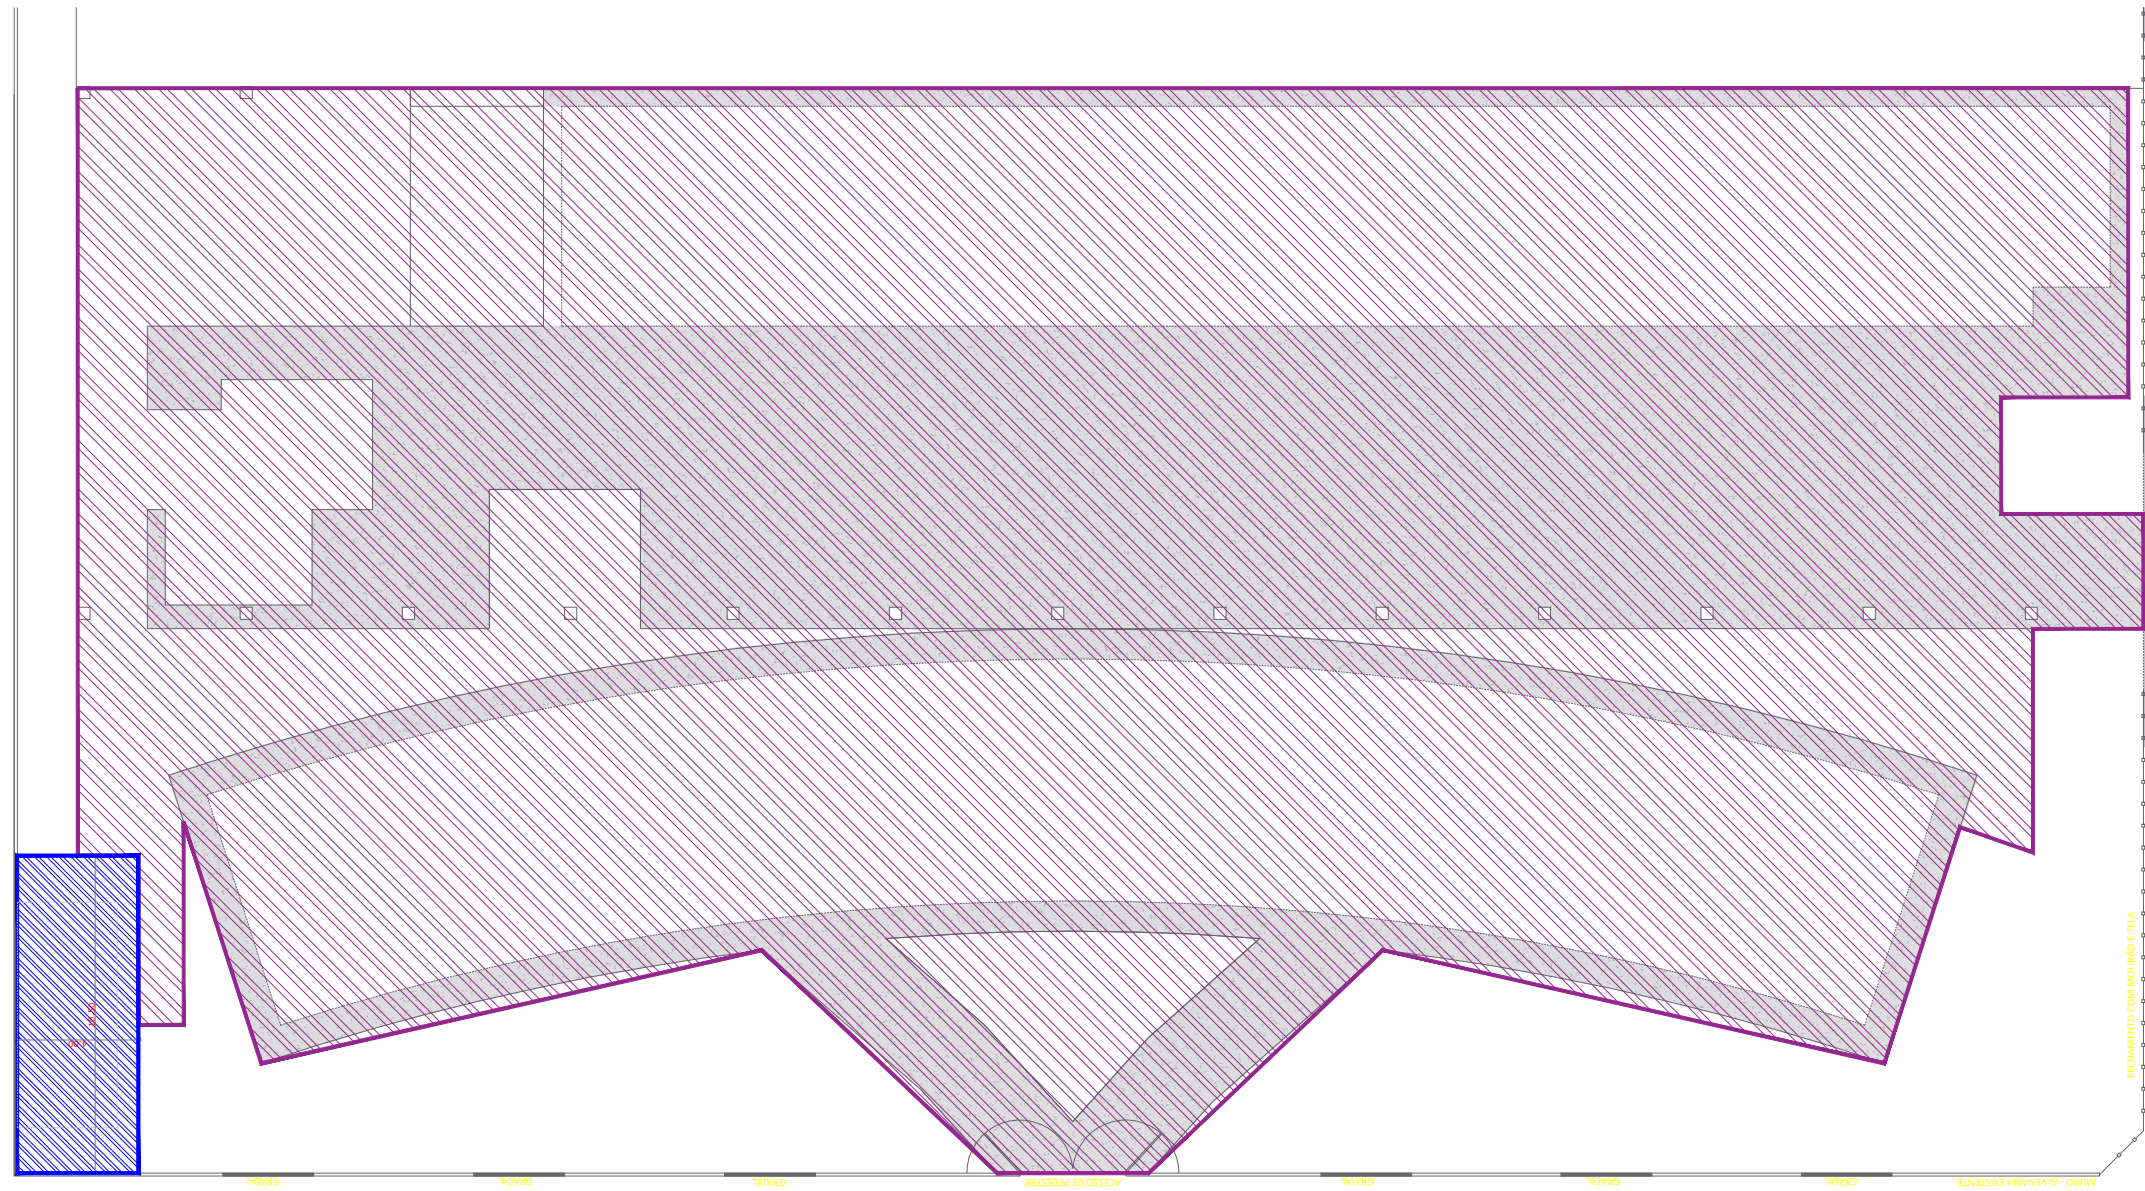
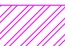



Nº	DATA	REVISÃO	APROVADO	DESENHOS DE REFERÊNCIA	NÚMEROS

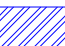

LEGENDA

 **ÁREA EXISTENTE (FEIRA DO PRODUTOR RURAL)**

 **CONJUNTO DE BANHEIROS - À CONSTRUIR**

 PREFEITURA MUNICIPAL DE BONITO MATO GROSSO DO SUL		PREFEITURA MUNICIPAL DE BONITO/MS SECRETARIA MUNICIPAL DE OBRAS	
OBRA PROJETO EXECUTIVO PARA CONSTRUÇÃO DE CONJUNTO DE BANHEIROS NA FEIRA DO PRODUTOR RURAL NO MUNICÍPIO DE BONITO/MS			QUADRO DE ÁREAS ÁREA À CONSTRUIR.....A= 24,62 m²
TÍTULO RUA VINTE E NOVE DE MAIO, ESQUINA COM A RUA PÉRCIO SCHAMAN, MUNICÍPIO DE BONITO, MS.			
AUTOR DO PROJETO  LBM ENGENHARIA PROJETOS E CONSULTORIA	RESPONSÁVEL TÉCNICO LÁZARO BARBOSA MACHADO CREA 22039/D MG - VISTO MS 1634	PROPRIETÁRIO MUNICÍPIO DE BONITO - ESTADO DE MATO GROSSO DO SUL CNPJ_03.073.673/0001-60	
TÍTULO PROJETO EXECUTIVO IMPLANTAÇÃO			FOLHA IMP-01
ESCALAS INDICADAS	DATA MAIO/24	REVISÃO R00	DESENHO EQUIPE_TECNICA